




ESTRATTO DI MAPPA Scala 1:2000  
COMUNE DI CARCERI

AMBITO D'INTERVENTO  
P.U.A. ZONA D2 PRODUTTIVA DI PROGETTO - 1° STRALCIO ESECUTIVO

LEGENDA LOTTI			
Lotto	Superficie Lotto	Rapporto di copertura 50% Sup. lotto	Volume max edificabile H max = 12 m.
1	mq. 4086	mq. 2043	mc. 24516
2	mq. 3968	mq. 1984	mc. 23808
3	mq. 7308	mq. 3654	mc. 43848
<b>Totali</b>	<b>mq. 15362</b>	<b>mq. 7681</b>	<b>mc. 92172</b>

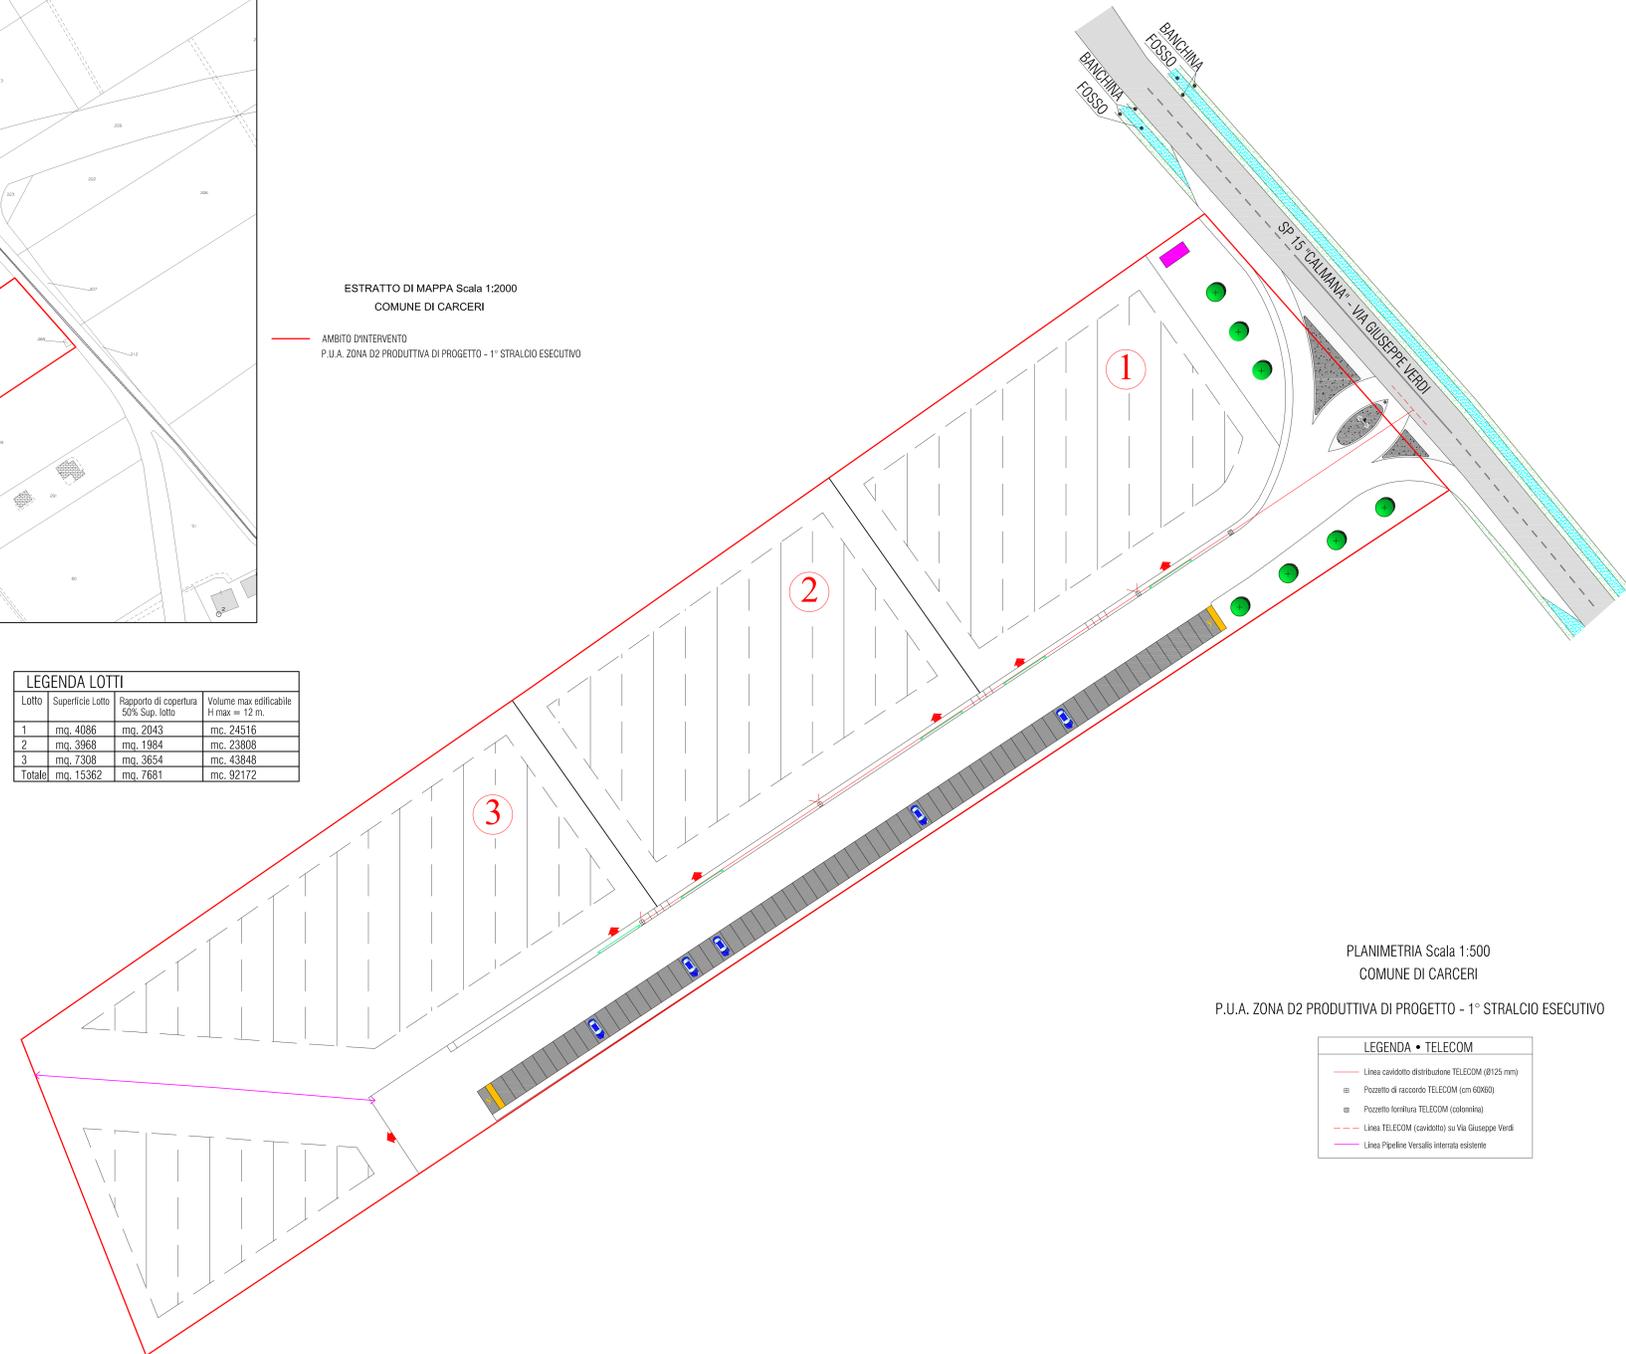

PLANIMETRIA Scala 1:500  
COMUNE DI CARCERI  
P.U.A. ZONA D2 PRODUTTIVA DI PROGETTO - 1° STRALCIO ESECUTIVO

LEGENDA • TELECOM	
	Linea cavalletto distribuzione TELECOM (Ø125 mm)
	Pozzetto di raccolta TELECOM (Øm 60x60)
	Pozzetto fornitura TELECOM (colonna)
	Linea TELECOM (cavalletto) su Via Giuseppe Verdi
	Linea Pipeline Versalis interrata esistente

**COMUNE DI CARCERI**  
PROVINCIA DI PADOVA

Oggetto:  
**PIANO URBANISTICO ATTUATIVO**  
**ZONA CON DESTINAZIONE PRODUTTIVA-COMMERCIALE-DIREZIONALE**  
(Zona D2 produttiva di progetto - 1° STRALCIO ESECUTIVO)

Committente: <b>TAMIAZZO LEONE E FIGLI S.N.C.</b> <b>DI TAMIAZZO LEONE &amp; C.</b>	Tavola n. <b>5/B</b>
Elaborato: <b>IMPIANTI TECNOLOGICI: TELECOM</b>	Data: <b>26/02/2018</b>
Tecnici progettisti: <b>Studio Tecnico</b> <b>Geom. NASO GIORGIO</b> <b>Arch. NASO MATTEO</b> <small>Uff. 35045 COPEDALETTO (PD) Via IV Novembre 23, Tel/Fax 0429/90330 Uff. 35040 PONSÒ (PD) Via Vittorio II, Tel/Fax 0429/95295 email: studio.naso@libero.it</small>	Il tecnico
Il committente:	Il tecnico

DIRITTO DI PROPRIETÀ DELLO STUDIO TECNICO GEOM. NASO GIORGIO - ARCH. NASO MATTEO - RIPRODUZIONE VIETATA A TERMINI DI LEGGE