




ESTRATTO DI MAPPA Scala 1:2000
 COMUNE DI CARCERI
 AMBITO D'INTERVENTO
 P.U.A. ZONA D2 PRODUTTIVA DI PROGETTO - 1° STRALCIO ESECUTIVO

Lotto	Superficie Lotto	Rapporto di copertura 50% Sup. lotto	Volume max edificabile H max = 12 m.
1	mq. 4086	mq. 2043	mc. 24516
2	mq. 3968	mq. 1984	mc. 23808
3	mq. 7308	mq. 3654	mc. 43848
Totale	mq. 15362	mq. 7681	mc. 92172

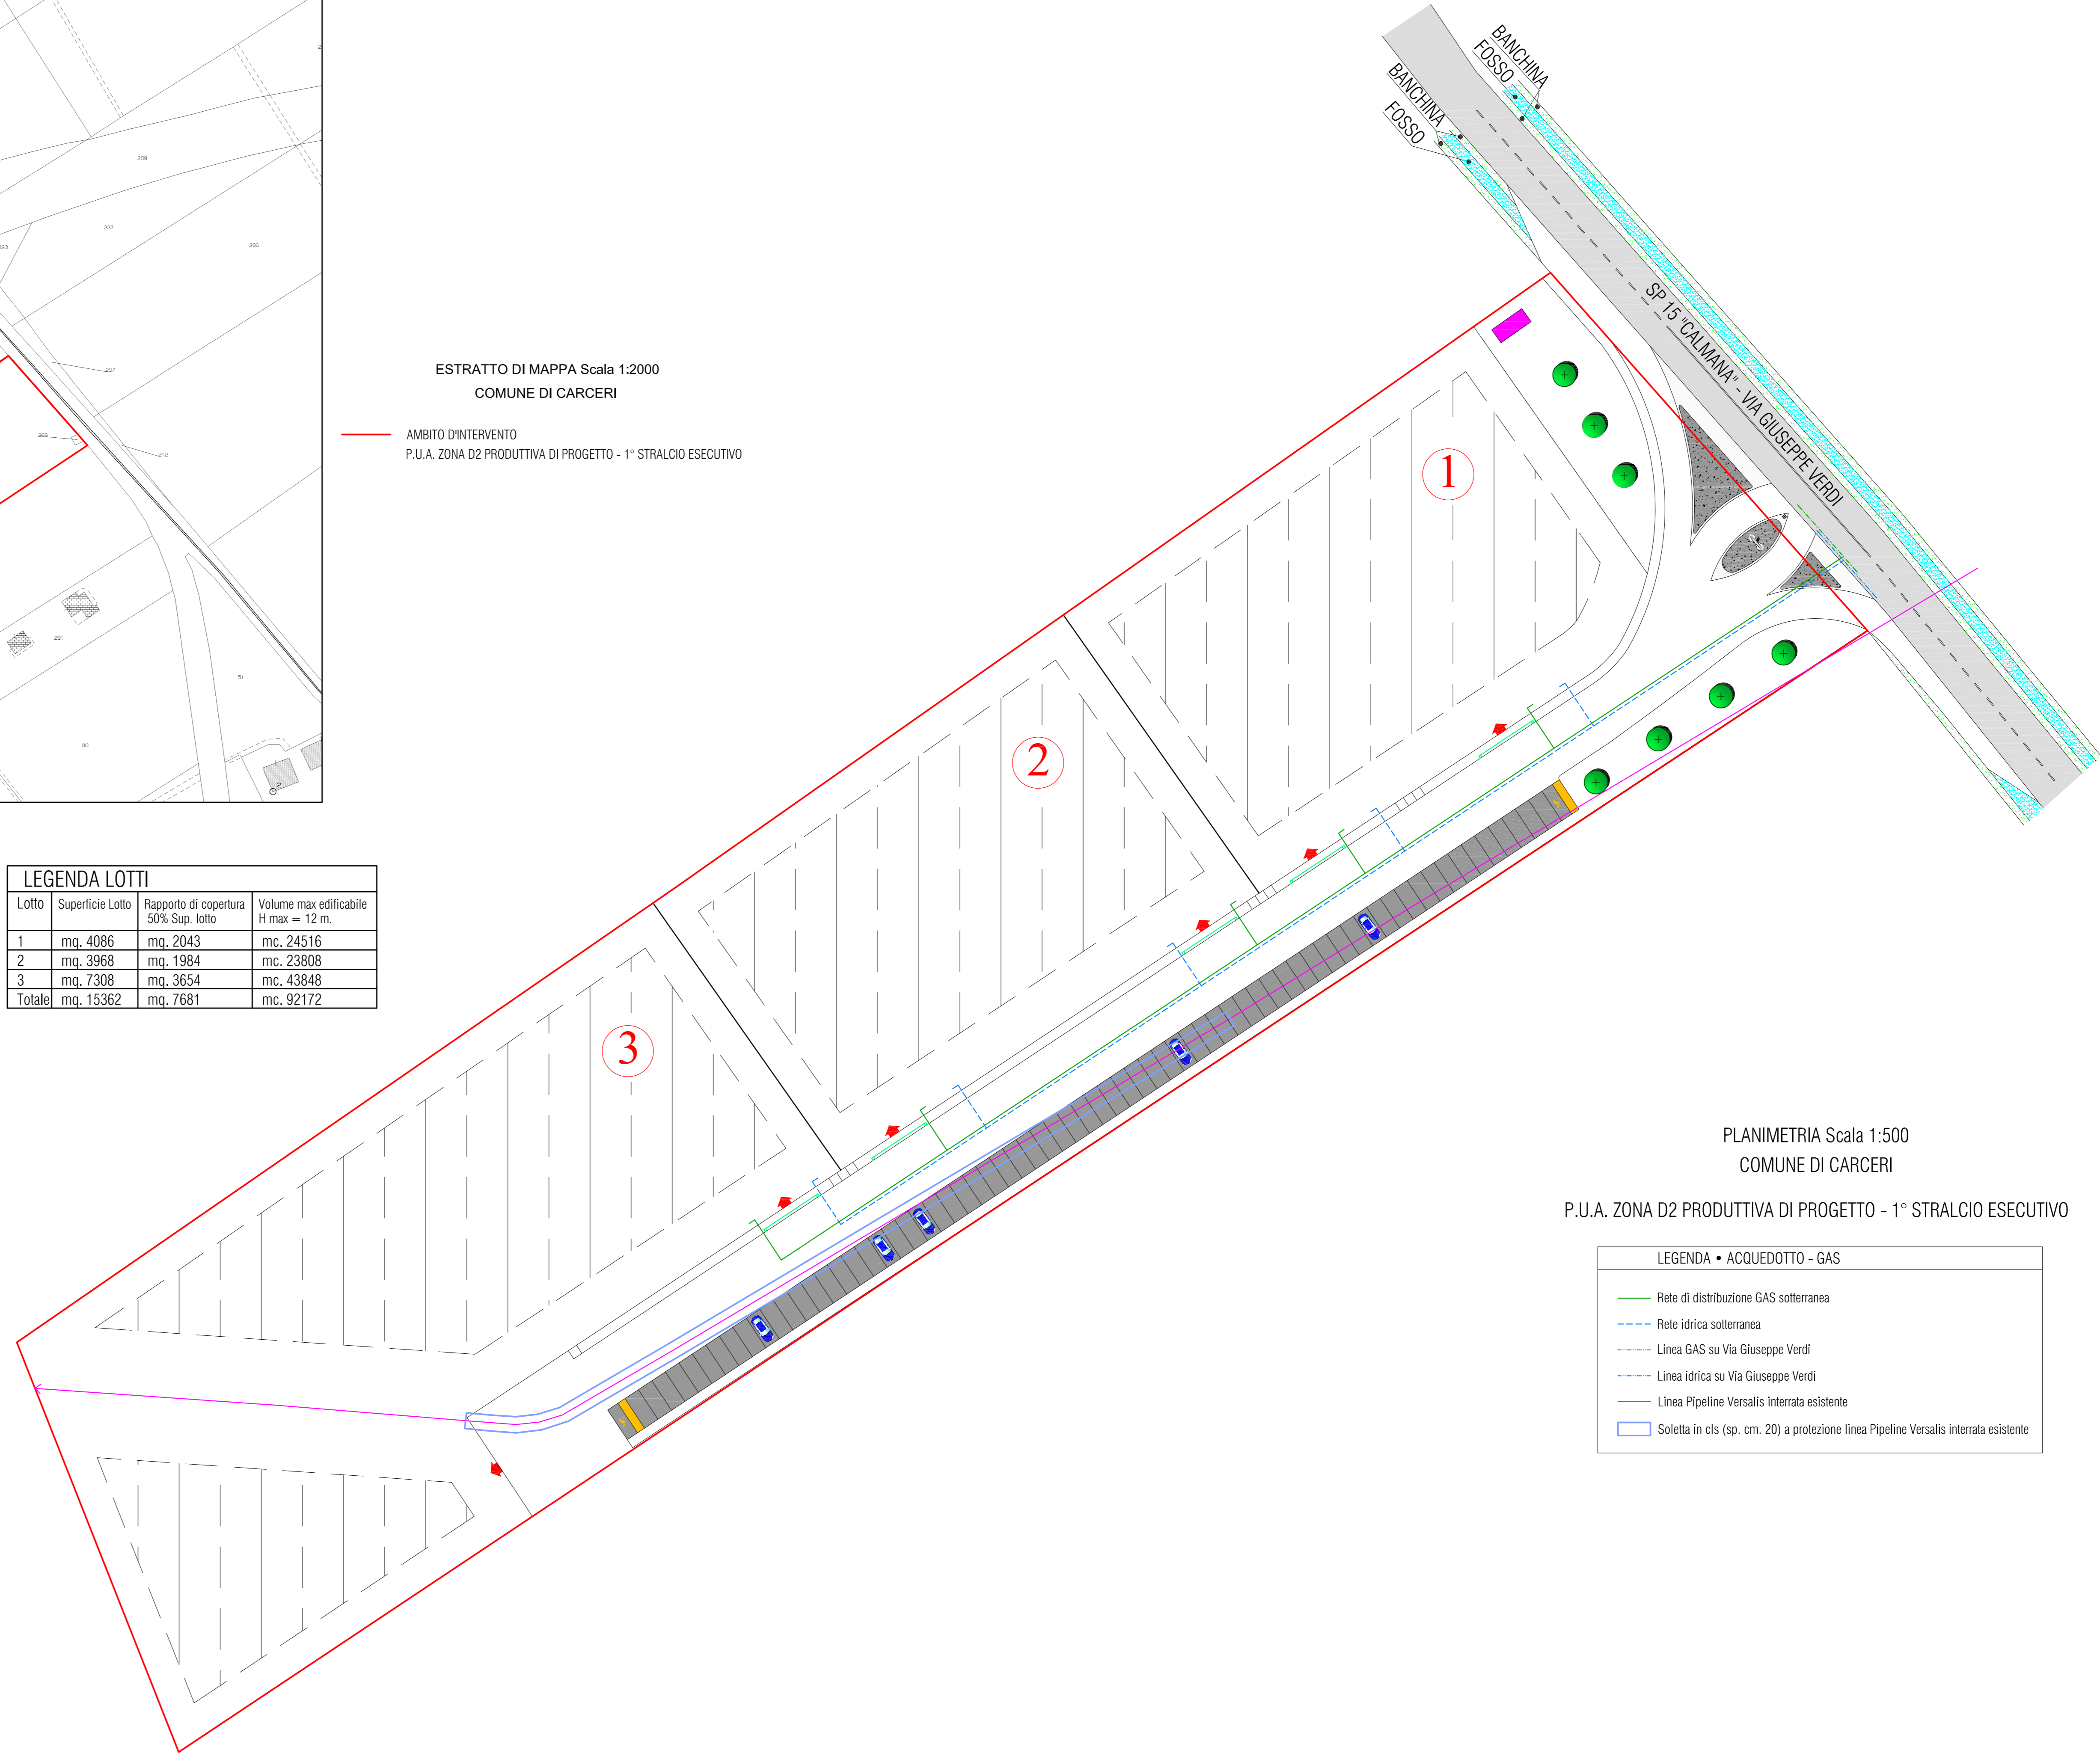

PLANIMETRIA Scala 1:500
 COMUNE DI CARCERI
 P.U.A. ZONA D2 PRODUTTIVA DI PROGETTO - 1° STRALCIO ESECUTIVO

LEGENDA • ACQUEDOTTO - GAS	
	Rete di distribuzione GAS sotterranea
	Rete idrica sotterranea
	Linea GAS su Via Giuseppe Verdi
	Linea idrica su Via Giuseppe Verdi
	Linea Pipeline Versalis interrata esistente
	Soletta in cls (sp. cm. 20) a protezione linea Pipeline Versalis interrata esistente

COMUNE DI CARCERI
 PROVINCIA DI PADOVA

Oggetto:
PIANO URBANISTICO ATTUATIVO
ZONA CON DESTINAZIONE PRODUTTIVA-COMMERCIALE-DIREZIONALE
 (Zona D2 produttiva di progetto - 1° STRALCIO ESECUTIVO)

Committente: TAMIAZZO LEONE E FIGLI S.N.C. DI TAMIAZZO LEONE & C.	Tavola n. <h1 style="margin: 0;">5/A</h1>
Elaborato: IMPIANTI TECNOLOGICI: RETE IDRICA - GAS	Data: 26/02/2018 Scala: 1:500
Tecnici progettisti: Studio Tecnico Geom. NASO GIORGIO Arch. NASO MATTEO <small>Uff. 35045 CORDELAETTO ELGANEO (PD) Via IV Novembre 23. Tel. 0429/90330 Uff. 35040 PONENO (PD) Via Vittorio R. Tel/Fax. 0429/95295 e-mail: studio.naso@libero.it</small>	Il tecnico
Il committente:	Il tecnico

DISSEGNO DI PROPRIETA' DELLO STUDIO TECNICO GEOM. NASO GIORGIO - ARCH. NASO MATTEO - RIPRODUZIONE VIETATA A TERMINE DI LEGGE