


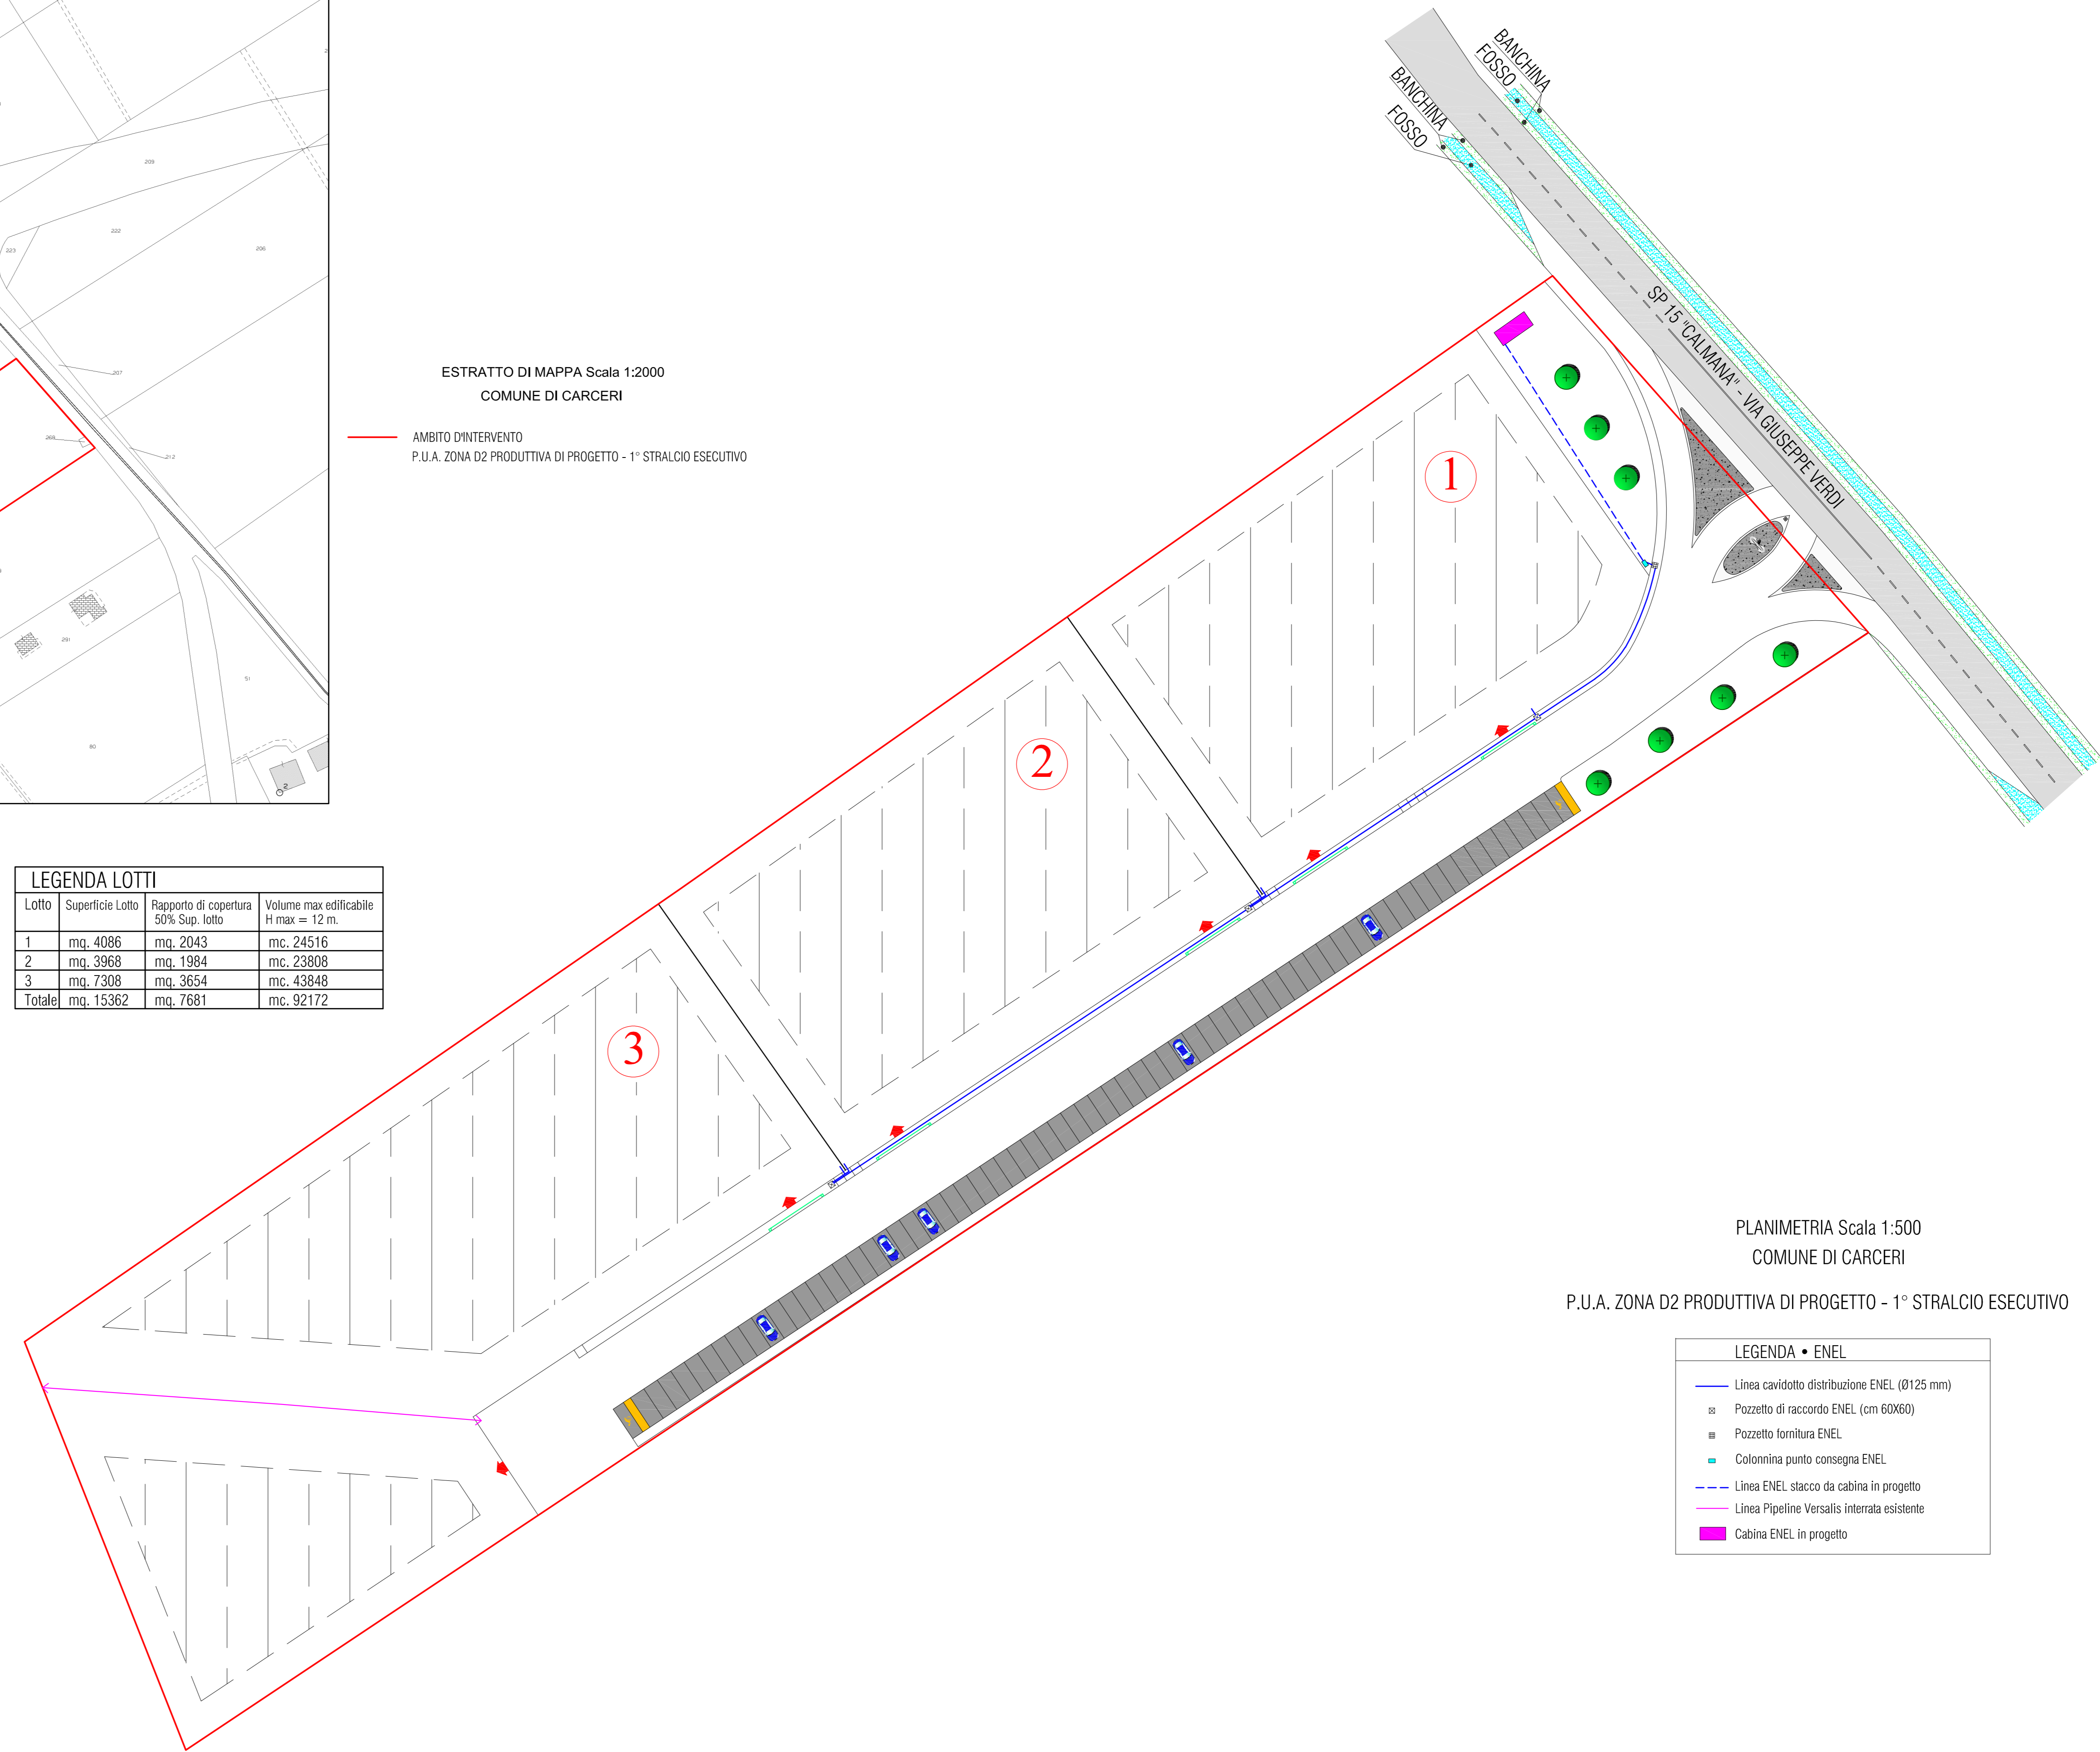

ESTRATTO DI MAPPA Scala 1:2000  
 COMUNE DI CARCERI

AMBITO D'INTERVENTO  
 P.U.A. ZONA D2 PRODUTTIVA DI PROGETTO - 1° STRALCIO ESECUTIVO

LEGENDA LOTTI			
Lotto	Superficie Lotto	Rapporto di copertura 50% Sup. lotto	Volume max edificabile H max = 12 m.
1	mq. 4086	mq. 2043	mc. 24516
2	mq. 3968	mq. 1984	mc. 23808
3	mq. 7308	mq. 3654	mc. 43848
<b>Totale</b>	<b>mq. 15362</b>	<b>mq. 7681</b>	<b>mc. 92172</b>



PLANIMETRIA Scala 1:500  
 COMUNE DI CARCERI  
 P.U.A. ZONA D2 PRODUTTIVA DI PROGETTO - 1° STRALCIO ESECUTIVO

LEGENDA • ENEL	
	Linea cavidotto distribuzione ENEL (Ø125 mm)
	Pozzetto di raccordo ENEL (cm 60x60)
	Pozzetto fornitura ENEL
	Colonnina punto consegna ENEL
	Linea ENEL stacco da cabina in progetto
	Linea Pipeline Versalis interrata esistente
	Cabina ENEL in progetto

**COMUNE DI CARCERI**  
 PROVINCIA DI PADOVA

Oggetto:  
**PIANO URBANISTICO ATTUATIVO**  
**ZONA CON DESTINAZIONE PRODUTTIVA-COMMERCIALE-DIREZIONALE**  
 (Zona D2 produttiva di progetto - 1° STRALCIO ESECUTIVO)

Committente: <b>TAMIAZZO LEONE E FIGLI S.N.C.</b> <b>DI TAMIAZZO LEONE &amp; C.</b>	Tavola n. <b>5/C</b>
Elaborato: <b>IMPIANTI TECNOLOGICI: ENEL</b>	Data: <b>26/02/2018</b>
Tecnici progettisti: <b>Studio Tecnico</b> <b>Geom. NASO GIORGIO</b> <b>Arch. NASO MATTEO</b> <small>UR. 35045 POCINCO (PD) Via Vittorio Veneto 14 Novembre 23.          Tel/Fax 0429/90330          UR. 35040 POCINCO (PD) Via Vittorio Veneto 8. Tel/Fax. 0429/95295          e-mail: studio.naso@libero.it</small>	Il tecnico
Il committente:	Il tecnico

DISEGNO DI PROPRIETA' DELLO STUDIO TECNICO GEOM. NASO GIORGIO - ARCH. NASO MATTEO - RIPRODUZIONE METATA A TAVOLE DIVERSE