




ESTRATTO DI MAPPA Scala 1:2000
COMUNE DI CARCERI

AMBITO D'INTERVENTO
P.U.A. ZONA D2 PRODUTTIVA DI PROGETTO - 1° STRALCIO ESECUTIVO

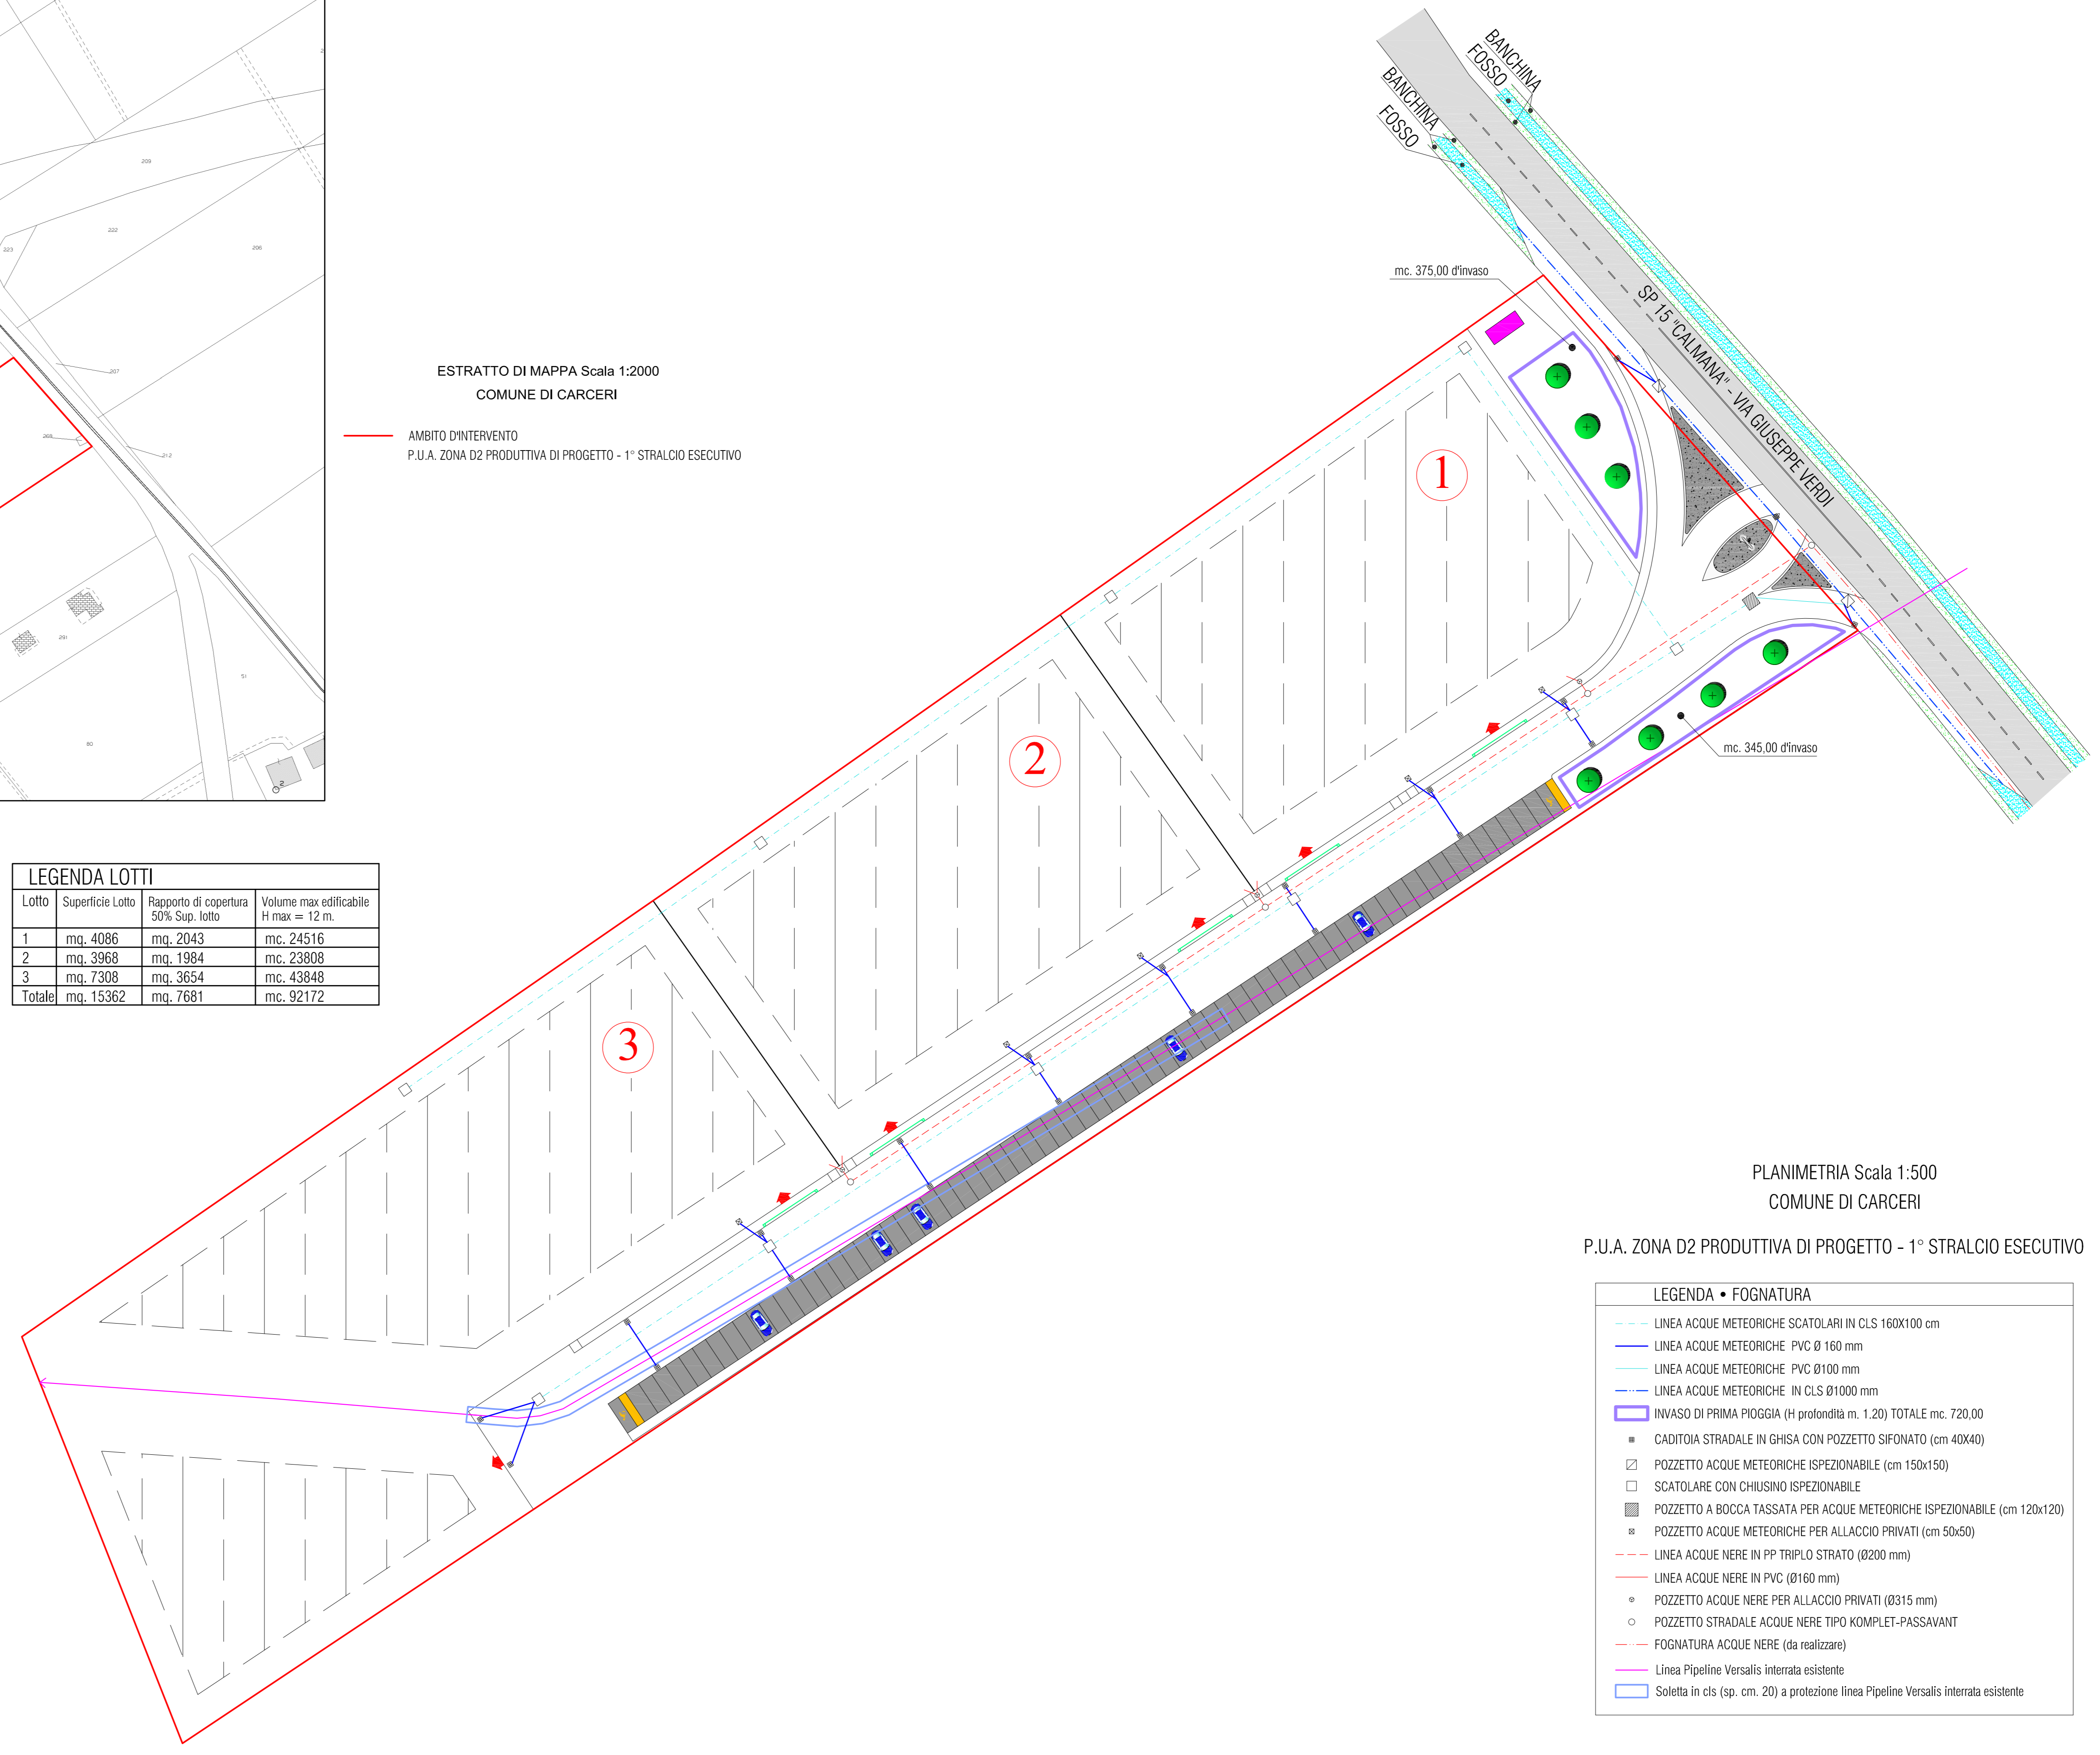

PLANIMETRIA Scala 1:500
COMUNE DI CARCERI

P.U.A. ZONA D2 PRODUTTIVA DI PROGETTO - 1° STRALCIO ESECUTIVO

LEGENDA LOTTI			
Lotto	Superficie Lotto	Rapporto di copertura 50% Sup. lotto	Volume max edificabile H max = 12 m.
1	mq. 4086	mq. 2043	mc. 24516
2	mq. 3968	mq. 1984	mc. 23808
3	mq. 7308	mq. 3654	mc. 43848
Totale	mq. 15362	mq. 7681	mc. 92172

LEGENDA • FOGNATURA	
	LINEA ACQUE METEORICHE SCATOLARI IN CLS 160X100 cm
	LINEA ACQUE METEORICHE PVC Ø 160 mm
	LINEA ACQUE METEORICHE PVC Ø 100 mm
	LINEA ACQUE METEORICHE IN CLS Ø 1000 mm
	INVASO DI PRIMA PIOGGIA (H profondità m. 1.20) TOTALE mc. 720.00
	CADITOIA STRADALE IN GHISA CON POZZETTO SIFONATO (cm 40X40)
	POZZETTO ACQUE METEORICHE ISPEZIONABILE (cm 150x150)
	SCATOLARE CON CHIUSINO ISPEZIONABILE
	POZZETTO A BOCCA TASSATA PER ACQUE METEORICHE ISPEZIONABILE (cm 120x120)
	POZZETTO ACQUE METEORICHE PER ALLACCIO PRIVATI (cm 50x50)
	LINEA ACQUE NERE IN PP TRIPLO STRATO (Ø200 mm)
	LINEA ACQUE NERE IN PVC (Ø160 mm)
	POZZETTO ACQUE NERE PER ALLACCIO PRIVATI (Ø315 mm)
	POZZETTO STRADALE ACQUE NERE TIPO KOMPLET-PASSAVANT
	FOGNATURA ACQUE NERE (da realizzare)
	Linea Pipeline Versalis interrata esistente
	Soletta in cls (sp. cm. 20) a protezione linea Pipeline Versalis interrata esistente

COMUNE DI CARCERI
PROVINCIA DI PADOVA

Oggetto:
PIANO URBANISTICO ATTUATIVO
ZONA CON DESTINAZIONE PRODUTTIVA-COMMERCIALE-DIREZIONALE
(Zona D2 produttiva di progetto - 1° STRALCIO ESECUTIVO)

Committente: TAMIAZZO LEONE E FIGLI S.N.C. DI TAMIAZZO LEONE & C.	Tavola n. 5
Elaborato: IMPIANTI TECNOLOGICI: FOGNATURA NERE E METEORICHE	Data: 26/02/2018 Scala: 1:500
Tecnici progettisti: Studio Tecnico Geom. NASO GIORGIO Arch. NASO MATTEO <small>Uff. 35045 COPPALETTO (UGAZZANO PD) Via IV Novembre 23, Tel/Fax 0429/95330 Uff. 35040 PONSÓ (PD) Via Veneto 8, Tel/Fax 0429/95295 e-mail: studio.naso@libero.it</small>	Il tecnico
Il committente:	Il tecnico

DISGNO DI PROPRIETA' DELLO STUDIO TECNICO GEOM. NASO GIORGIO - ARCH. NASO MATTEO - REPRODUZIONE VIETATA A TERMI NE DI LEGGE