



PROFILO LONGITUDINALE STRADALE

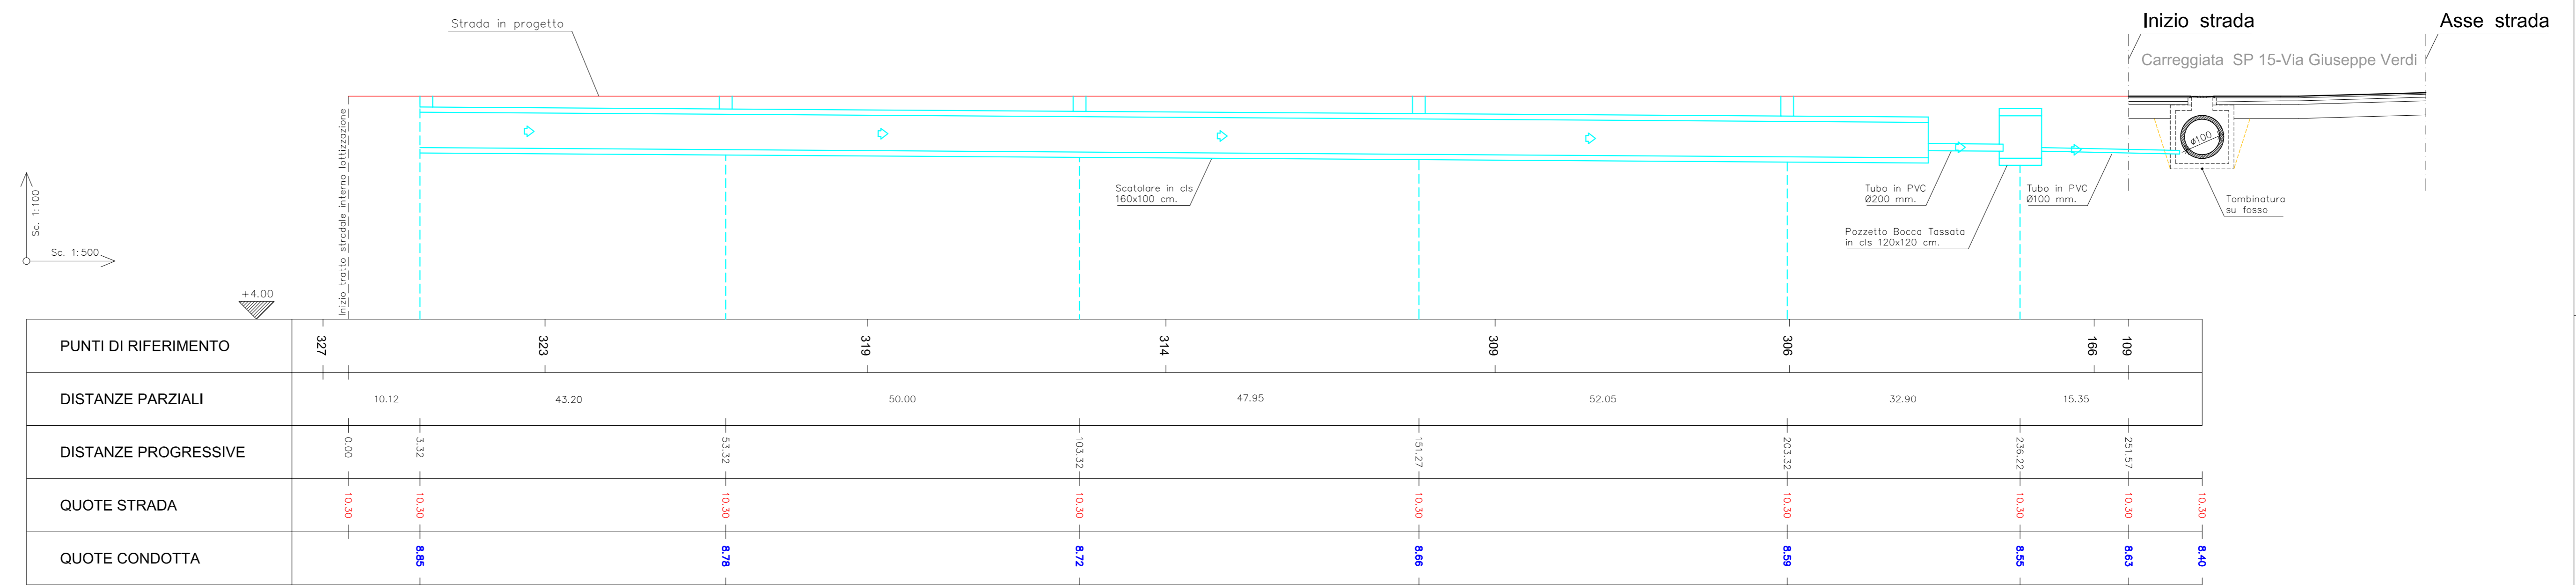

PROFILO LONGITUDINALE ACQUE METEORICHE (Tratto A-B)

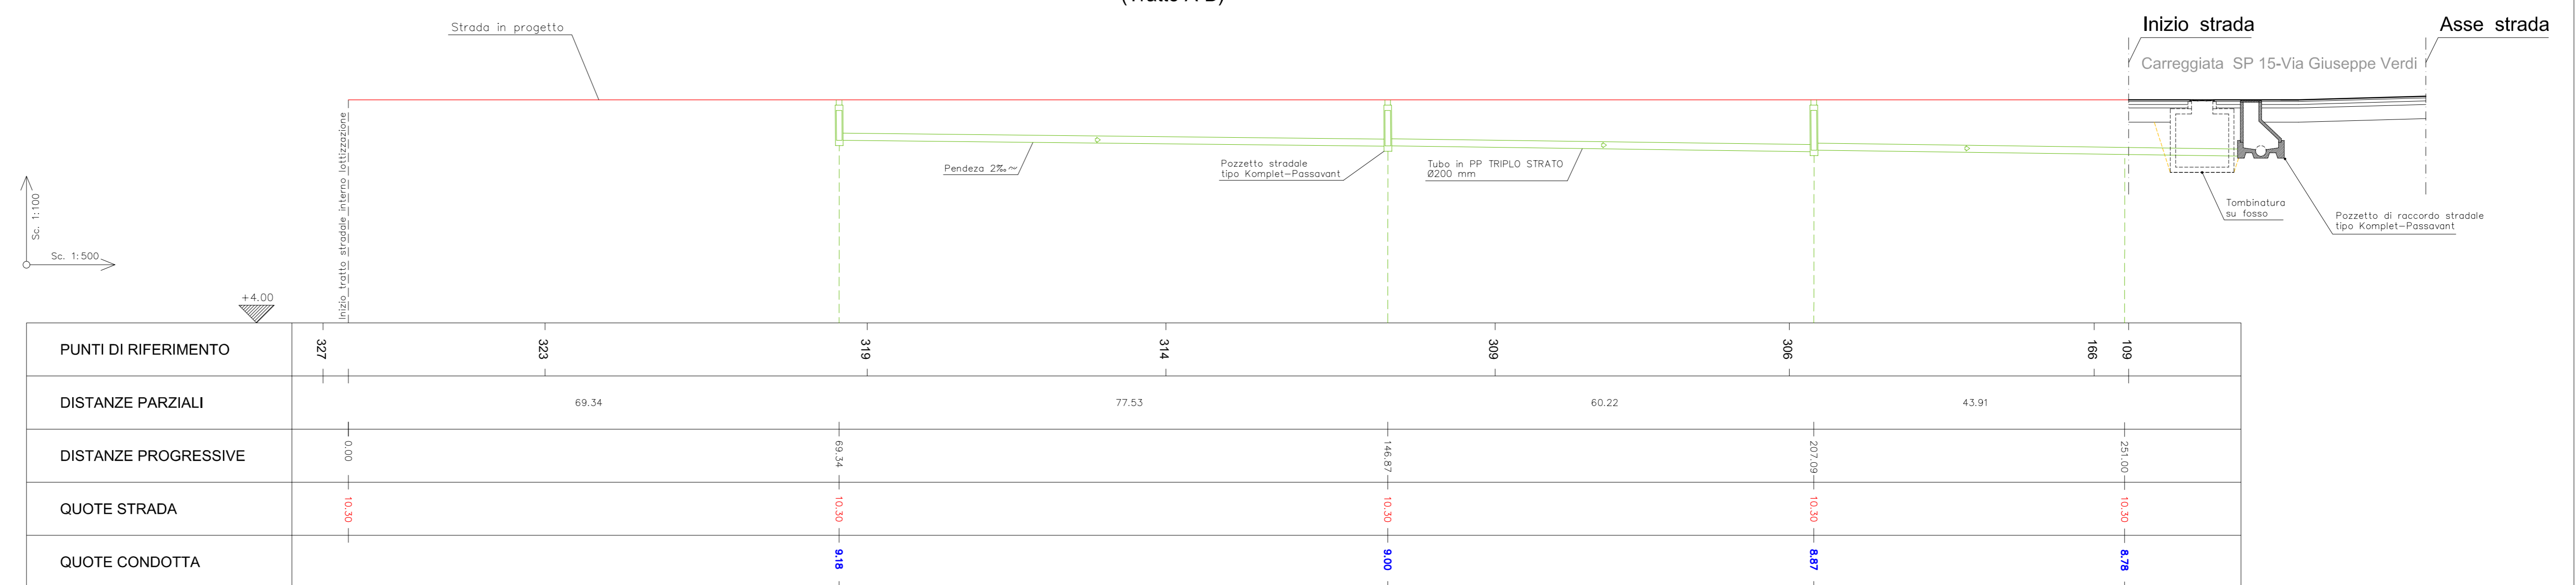

PROFILO LONGITUDINALE ACQUE NERE

COMUNE DI CARCERI
PROVINCIA DI PADOVA

Oggetto:
PIANO URBANISTICO ATTUATIVO
ZONA CON DESTINAZIONE PRODUTTIVA-COMMERCIALE-DIREZIONALE
(Zona D2 produttiva di progetto - 1° STRALCIO ESECUTIVO)

Committente:
TAMIAZZO LEONE E FIGLI S.N.C.
DI TAMIAZZO LEONE & C.

Elaborato:
PROFILI LONGITUDINALI
(Strade e fognature)

Tecnici progettisti:
Studio Tecnico
Geom. NASO GIORGIO
Arch. NASO MATTEO
Uff. 35045 C/SPICALETTO EUGENEO (PD) Via IV Novembre 23.
Tel/Fax 0429/90330
Uff. 35040 PC/NSO (PD) Via Vittorio B. Tel/Fax 0429/95295
email: studio.naso@libero.it

Il committente:

Tavola n.
7/A

Data: 26/02/2018

Scala: 1:500

Il tecnico

Il tecnico