

LEGENDA LOTTI			
Lotto	Superficie Lotto	Rapporto di copertura 50% Sup. lotto	Volume max edificabile H max = 12 m.
1	mq. 4086	mq. 2043	mc. 24516
2	mq. 3968	mq. 1984	mc. 23808
3	mq. 7308	mq. 3654	mc. 43848
<b>Totali</b>	<b>mq. 15362</b>	<b>mq. 7681</b>	<b>mc. 92172</b>




**COMUNE DI CARCERI**  
PROVINCIA DI PADOVA

Oggetto:  
**PIANO URBANISTICO ATTUATIVO**  
**ZONA CON DESTINAZIONE PRODUTTIVA-COMMERCIALE-DIREZIONALE**  
(Zona D2 produttiva di progetto - 1° STRALCIO ESECUTIVO)

Committente: <b>TAMIAZZO LEONE E FIGLI S.N.C.</b> <b>DI TAMIAZZO LEONE &amp; C.</b>	Tavola n. <b>7</b>
Elaborato: <b>DIMENSIONAMENTO PERE PRIMARIE</b>	Data: <b>26/02/2018</b>
Tecnici progettisti: <i>Studio Tecnico</i> <b>Geom. NASO GIORGIO</b> <b>Arch. NASO MATTEO</b> <small>UFF. 35045 OSPEDALETTO EUGANEO (PD) Via IV Novembre 23. Tel/Fax. 0429/90330 UFF. 35040 PONSÓ (PD) Via Vittorio B. Tel/Fax. 0429/95295 email: studio.naso@iberol.it</small>	Il tecnico
Il committente:	Il tecnico

CIRCOLO DI PROPRIETA' DELLO STUDIO TECNICO GEOM. NASO GIORGIO - ARCH. NASO MATTEO - REPRODUZIONE IN TUTTA A TORRINE DA LEGGERE

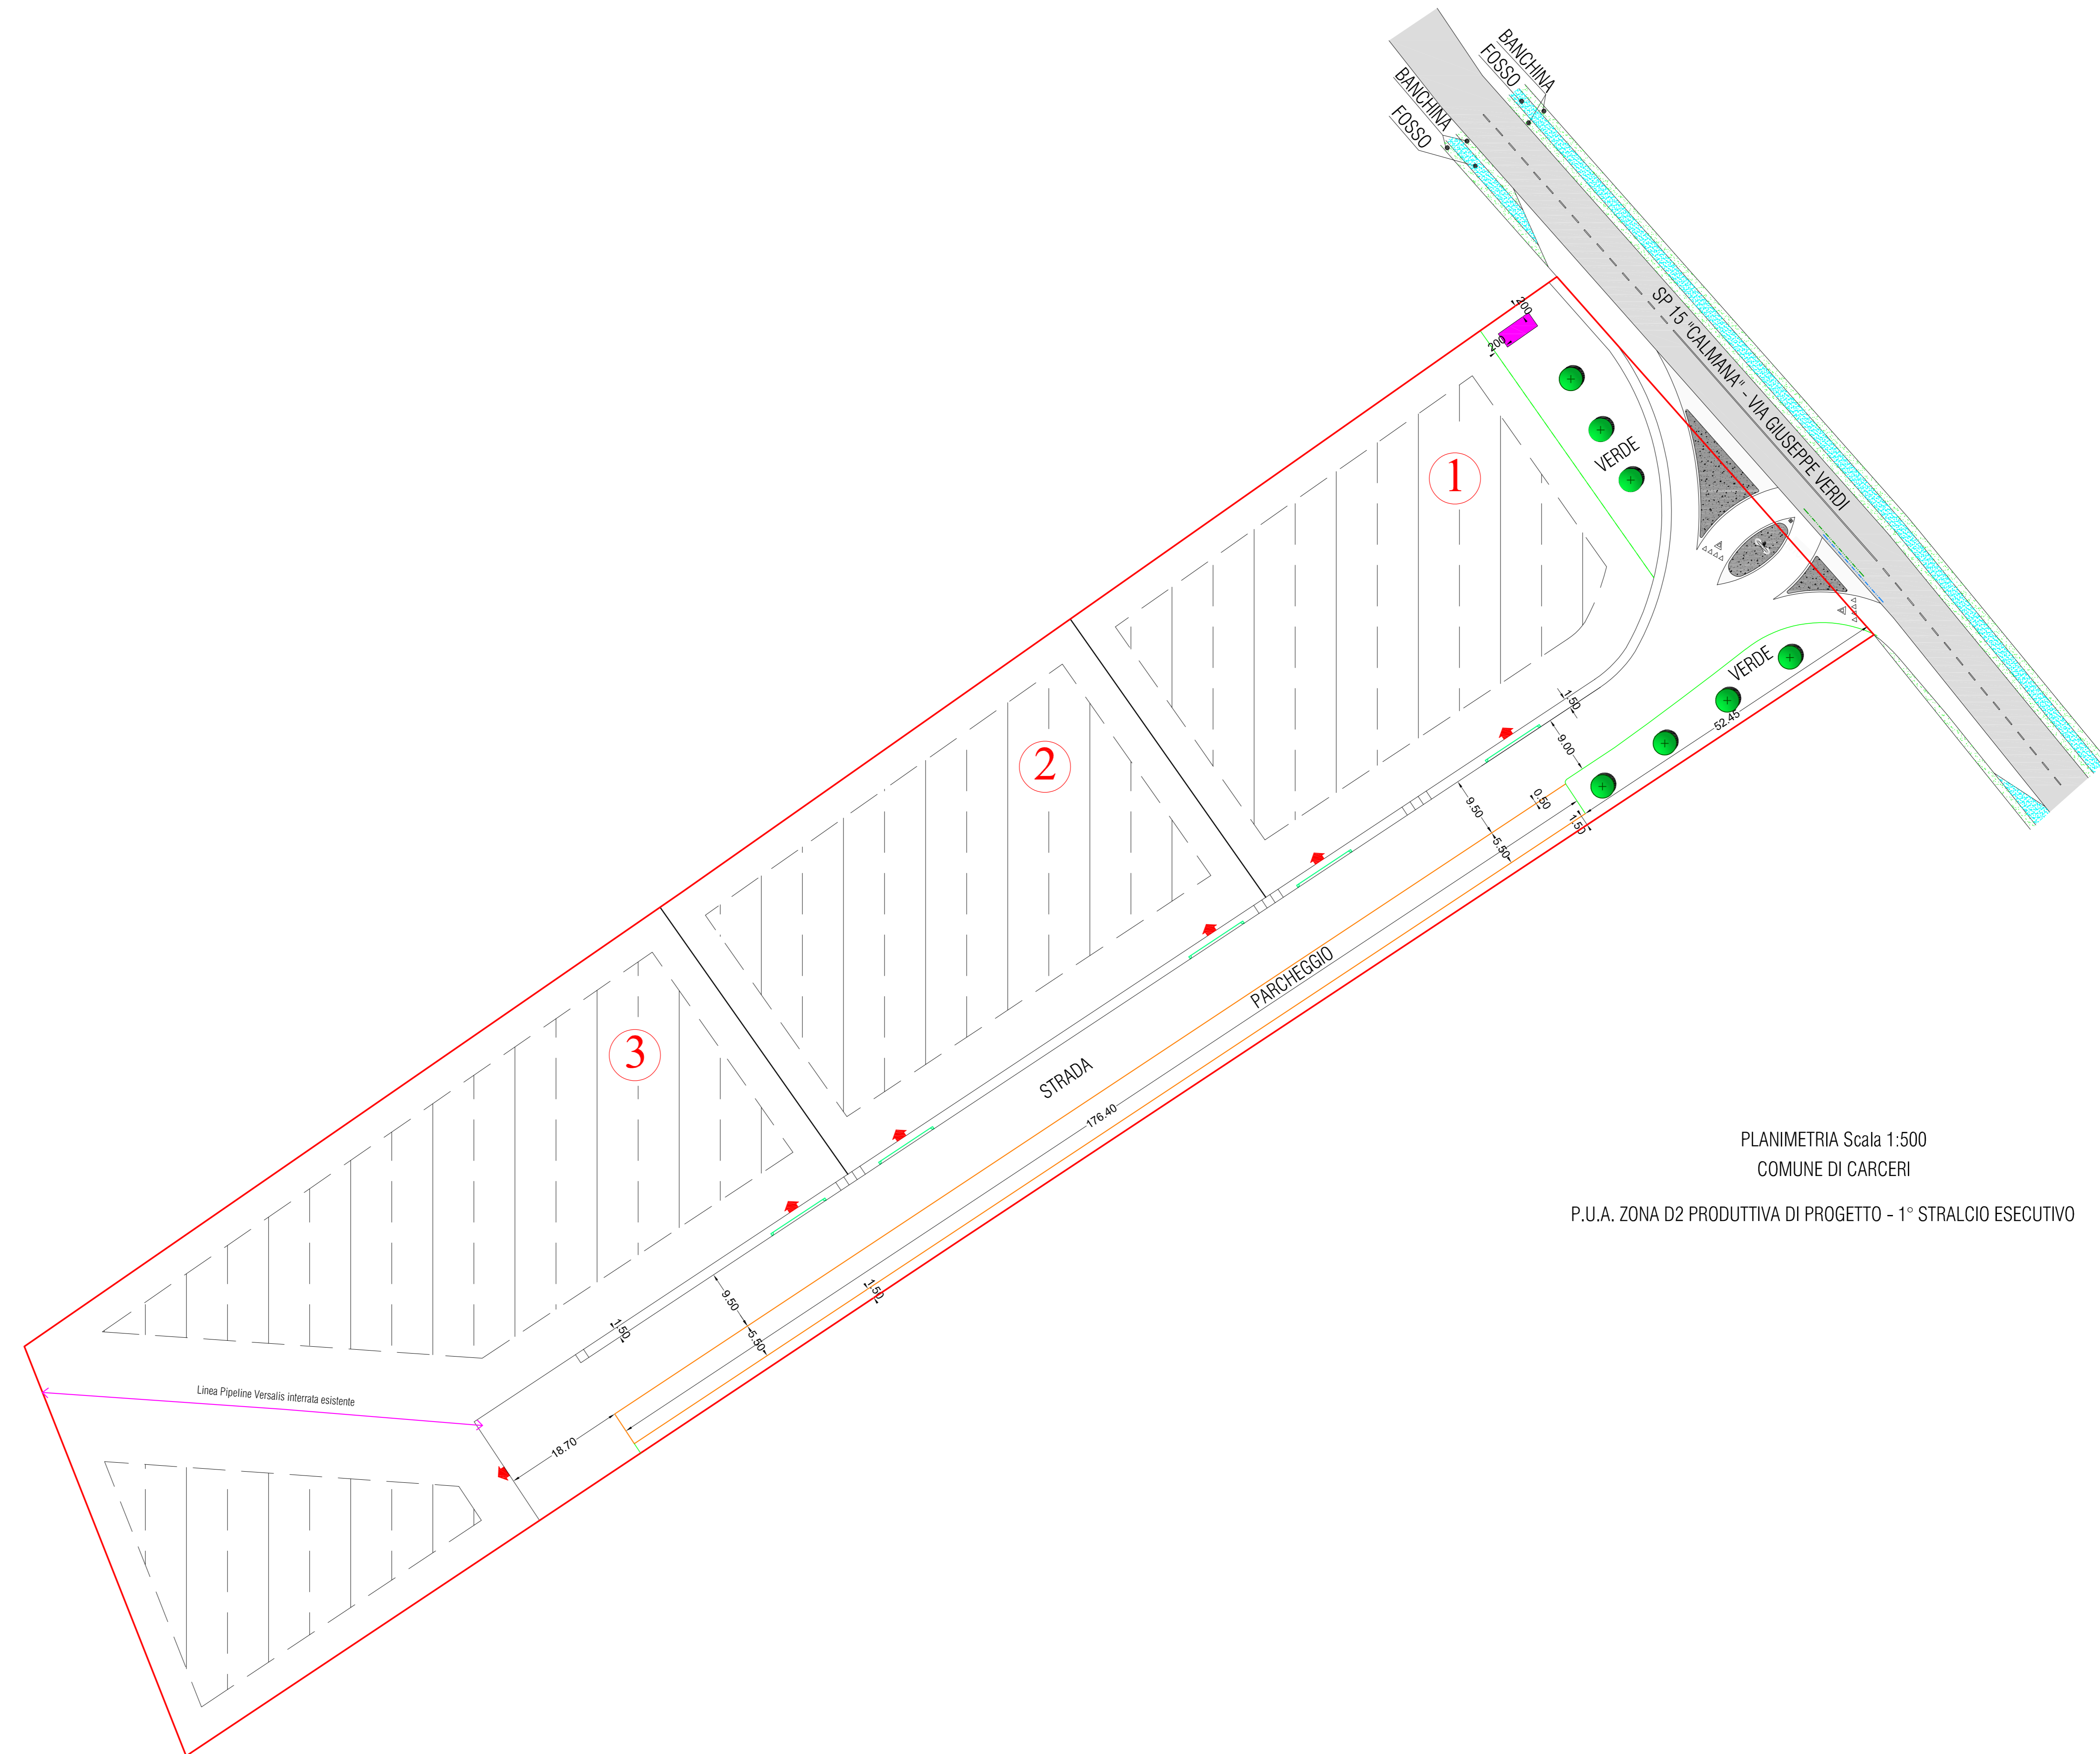

PLANIMETRIA Scala 1:500  
COMUNE DI CARCERI  
P.U.A. ZONA D2 PRODUTTIVA DI PROGETTO - 1° STRALCIO ESECUTIVO