


 COMUNE DI CARCERI PROVINCIA DI PADOVA Oggetto: PIANO URBANISTICO ATTUATIVO ZONA CON DESTINAZIONE PRODUTTIVA-COMMERCIALE-DIREZIONALE (Zona D2 produttiva di progetto - 1° STRALCIO ESECUTIVO)	
Committente: TAMIAZZO LEONE E FIGLI S.N.C. DI TAMIAZZO LEONE & C.	Tavola n. 8
Elaborato: SEZIONE STRADALE DI PROGETTO - Particolare linea acque meteoriche -	Data: 26/02/2018 Scala: 1:20
Tecnici progettisti: Studio Tecnico Geom. NASO GIORGIO Arch. NASO MATTEO <small> Uff. 35045 OSPEDALETTO ELIGANEO (PD) Via IV Novembre 23, Tel.Fax. 0429/90330 Uff. 35040 PONSO (PD) Via Vittorio B. Tel.Fax. 0429/95295 e-mail: studio.naso@libero.it </small>	Il tecnico
Il committente:	Il tecnico

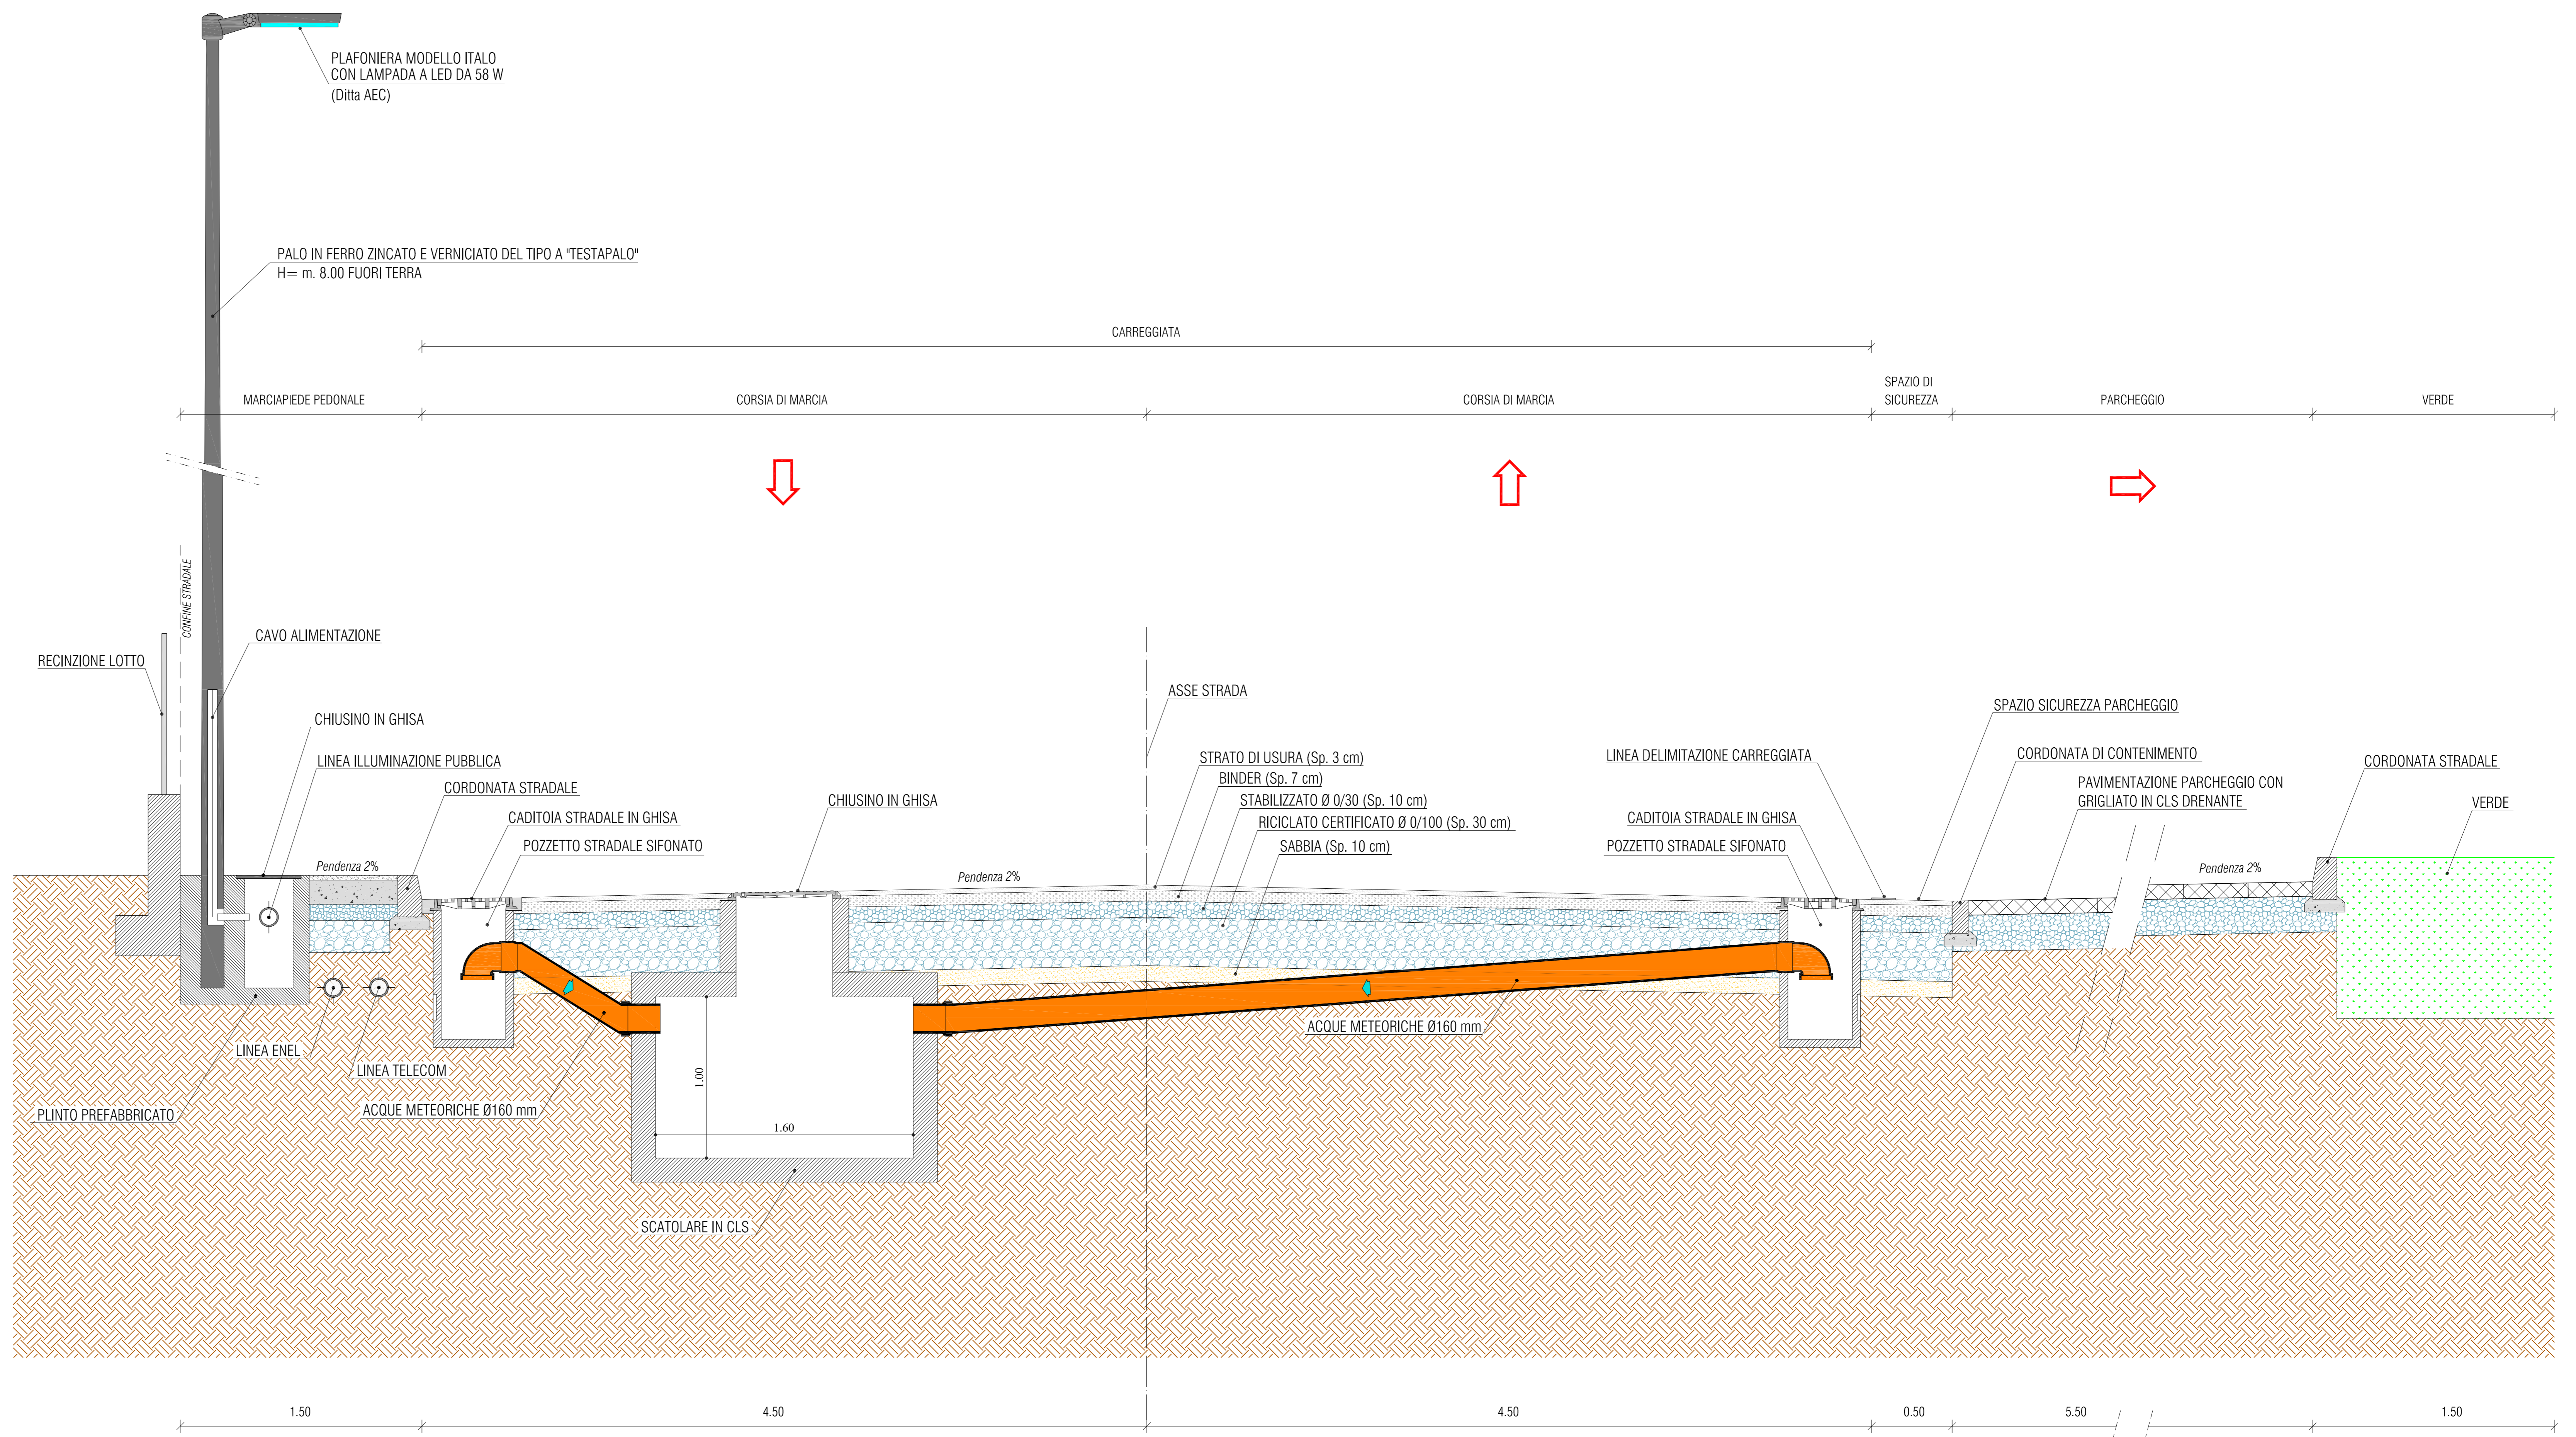

SEZIONE STRADALE TIPO
 Scala 1:20

DISEGNO DI PROPRIETÀ DELLO STUDIO TECNICO GEOM. NASO GIORGIO - ARCH. NASO MATTEO - RIPRODUZIONE VIETATA A TERMINE DI LEGGE