




ESTRATTO DI MAPPA Scala 1:2000
COMUNE DI CARCERI

AMBITO D'INTERVENTO
P.U.A. ZONA D2 PRODUTTIVA DI PROGETTO - 1° STRALCIO ESECUTIVO

LEGENDA LOTTI			
Lotto	Superficie Lotto	Rapporto di copertura 50% Sup. lotto	Volume max edificabile H max = 12 m.
1	mq. 4086	mq. 2043	mc. 24516
2	mq. 3968	mq. 1984	mc. 23808
3	mq. 7308	mq. 3654	mc. 43848
Totale	mq. 15362	mq. 7681	mc. 92172

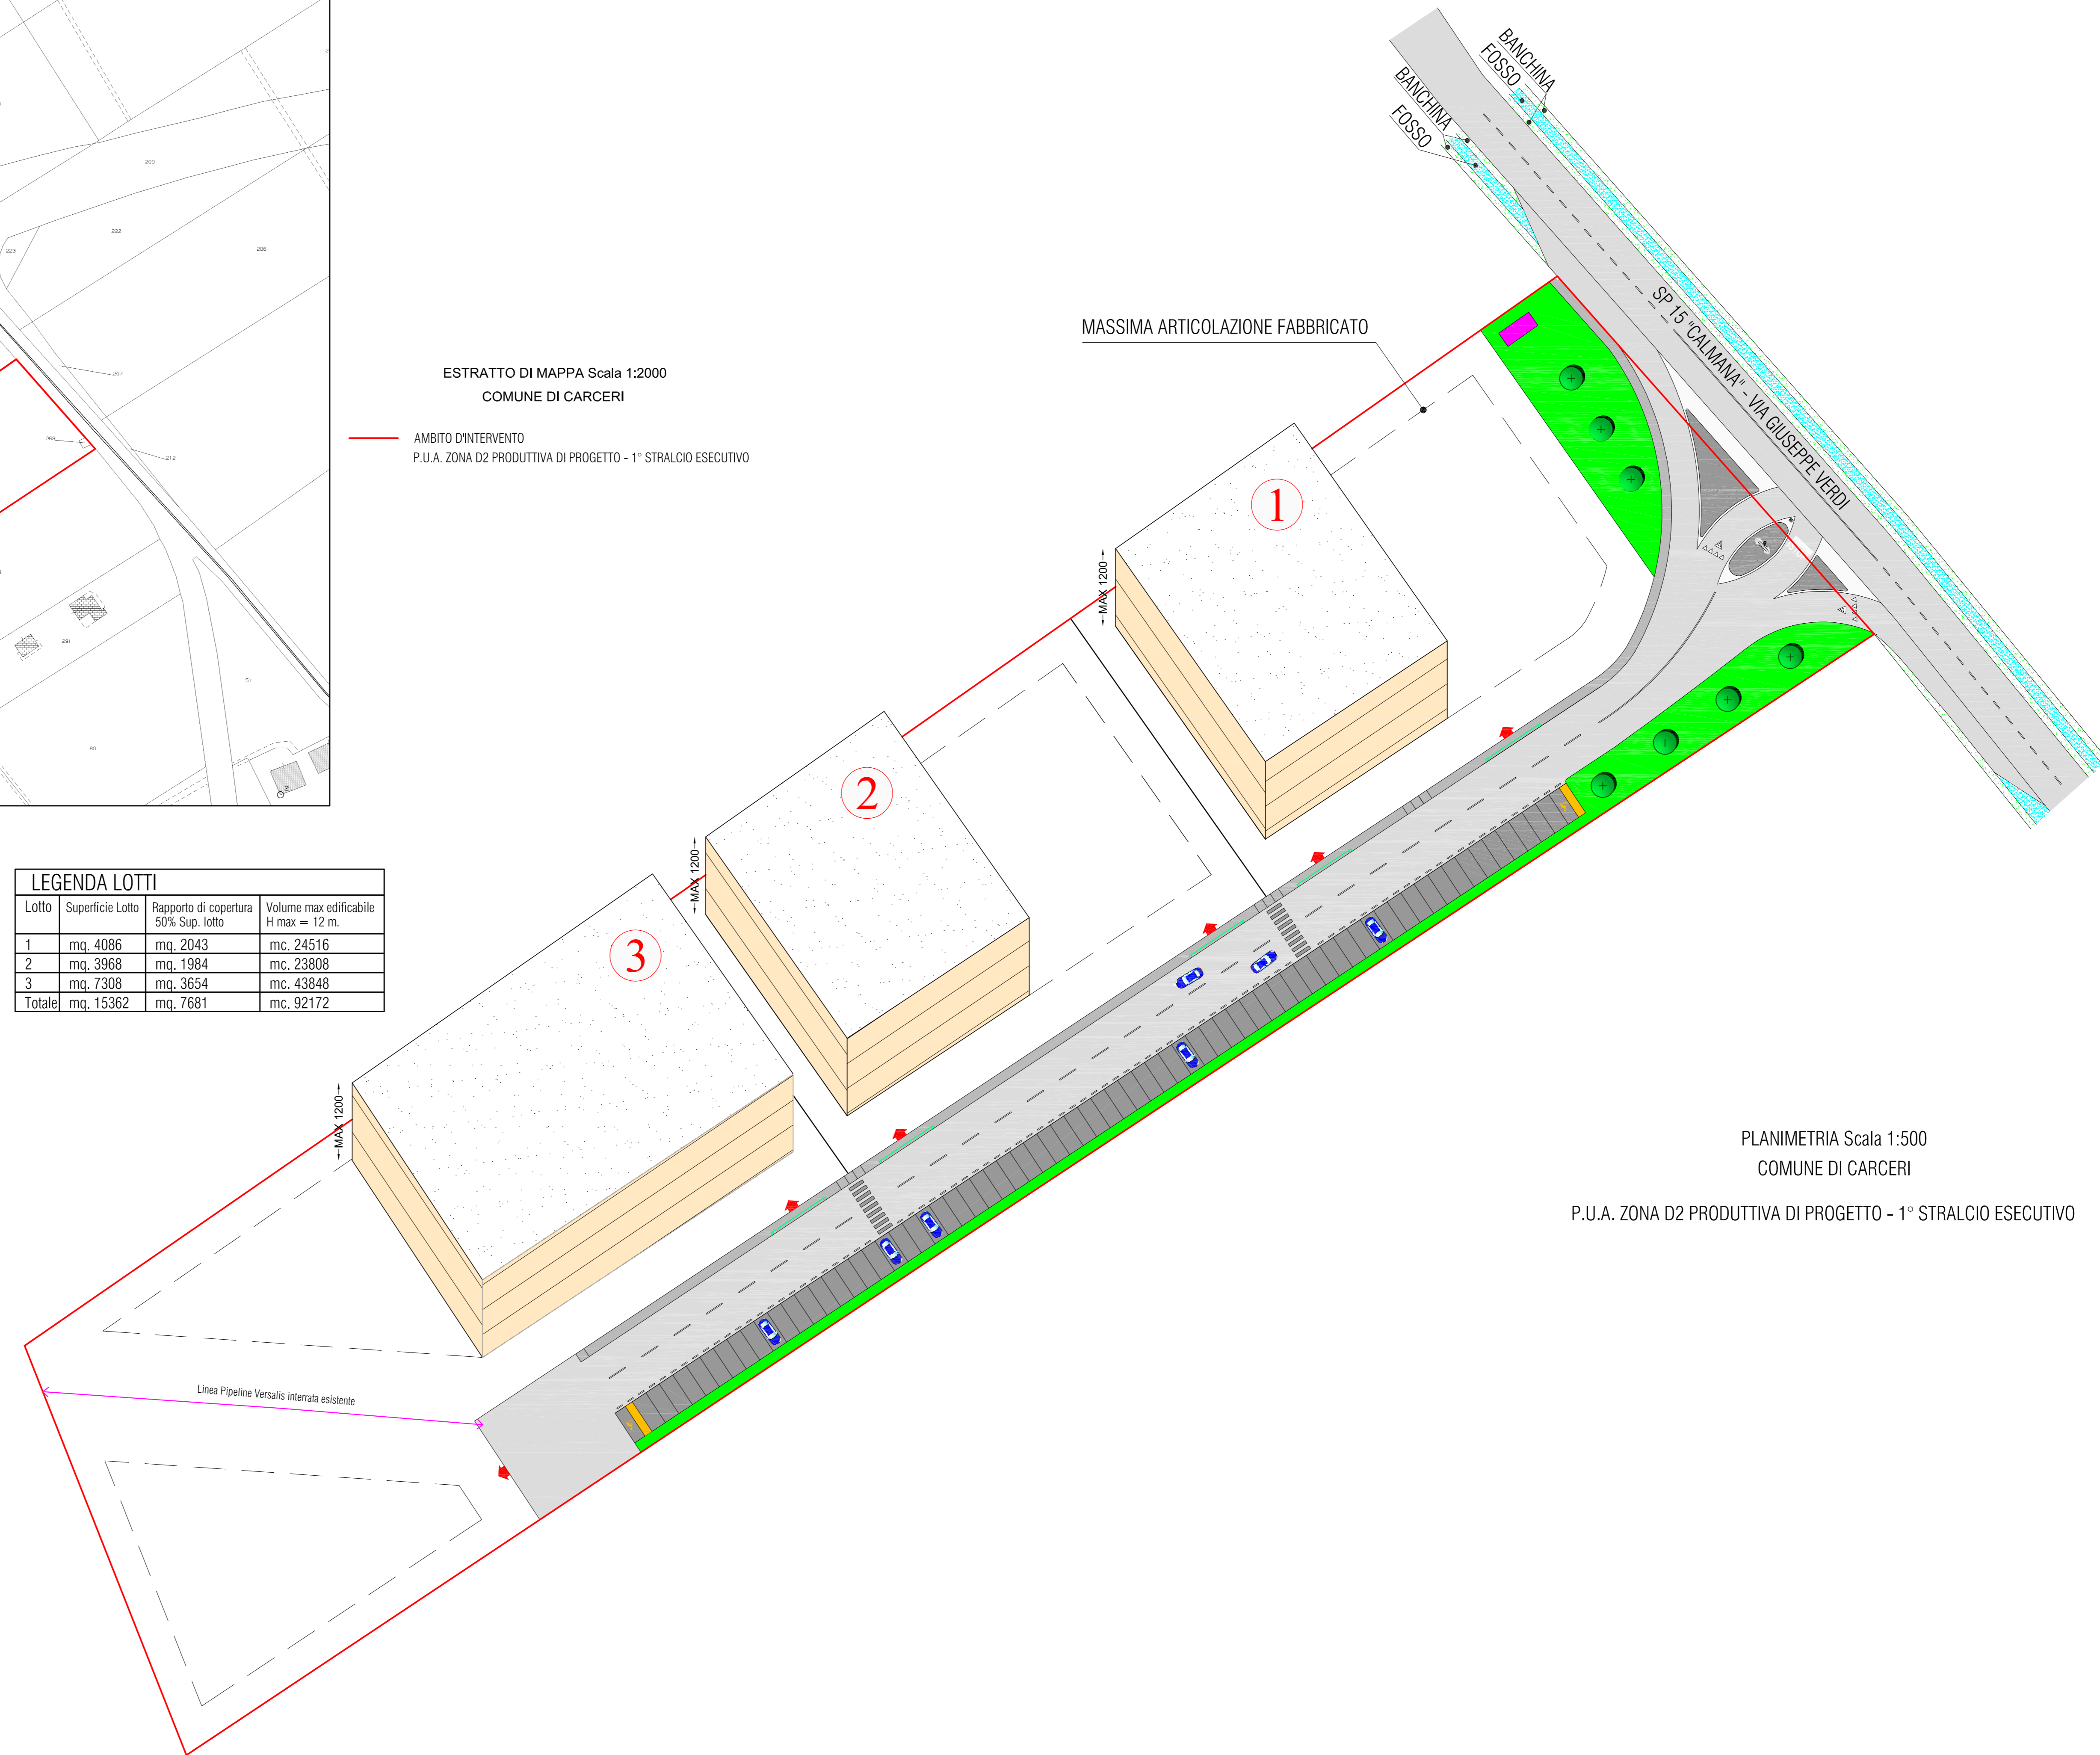

PLANIMETRIA Scala 1:500
COMUNE DI CARCERI
P.U.A. ZONA D2 PRODUTTIVA DI PROGETTO - 1° STRALCIO ESECUTIVO

COMUNE DI CARCERI
PROVINCIA DI PADOVA

Oggetto:
PIANO URBANISTICO ATTUATIVO
ZONA CON DESTINAZIONE PRODUTTIVA-COMMERCIALE-DIREZIONALE
(Zona D2 produttiva di progetto - 1° STRALCIO ESECUTIVO)

Committente: TAMIAZZO LEONE E FIGLI S.N.C. DI TAMIAZZO LEONE & C.	Tavola n. 9
Elaborato: SCHEMA PLANIVOLUMETRICO	Data: 26/02/2018
Tecnici progettisti: Studio Tecnico Geom. NASO GIORGIO Arch. NASO MATTEO <small>Uff. 35045 OSREDALETTO (EU) - Via IV Novembre 23, Tel. Fax 0429/95330</small> <small>Uff. 35040 PONGIO (PD) - Via Vittorio B. Tel. Fax 0429/95295</small> <small>email: studio.naso@libero.it</small>	Il tecnico
Il committente:	Il tecnico

DISGNO DI PROPRIETA' DELLO STUDIO TECNICO GEOM. NASO GIORGIO - ARCH. NASO MATTEO - RIPRODUZIONE VIETATA A PENALTA DI LEGGE